


## CHATEAU DE VARENNES

---




## LES ESPACES DE RÉCEPTION

# PLAN GÉNÉRAL

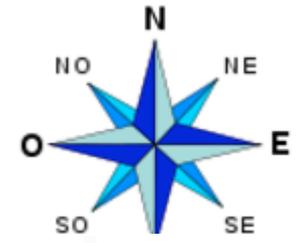

Adresse : 2 rue de  
Bourgogne - 71270  
Varenes sur le Doubs

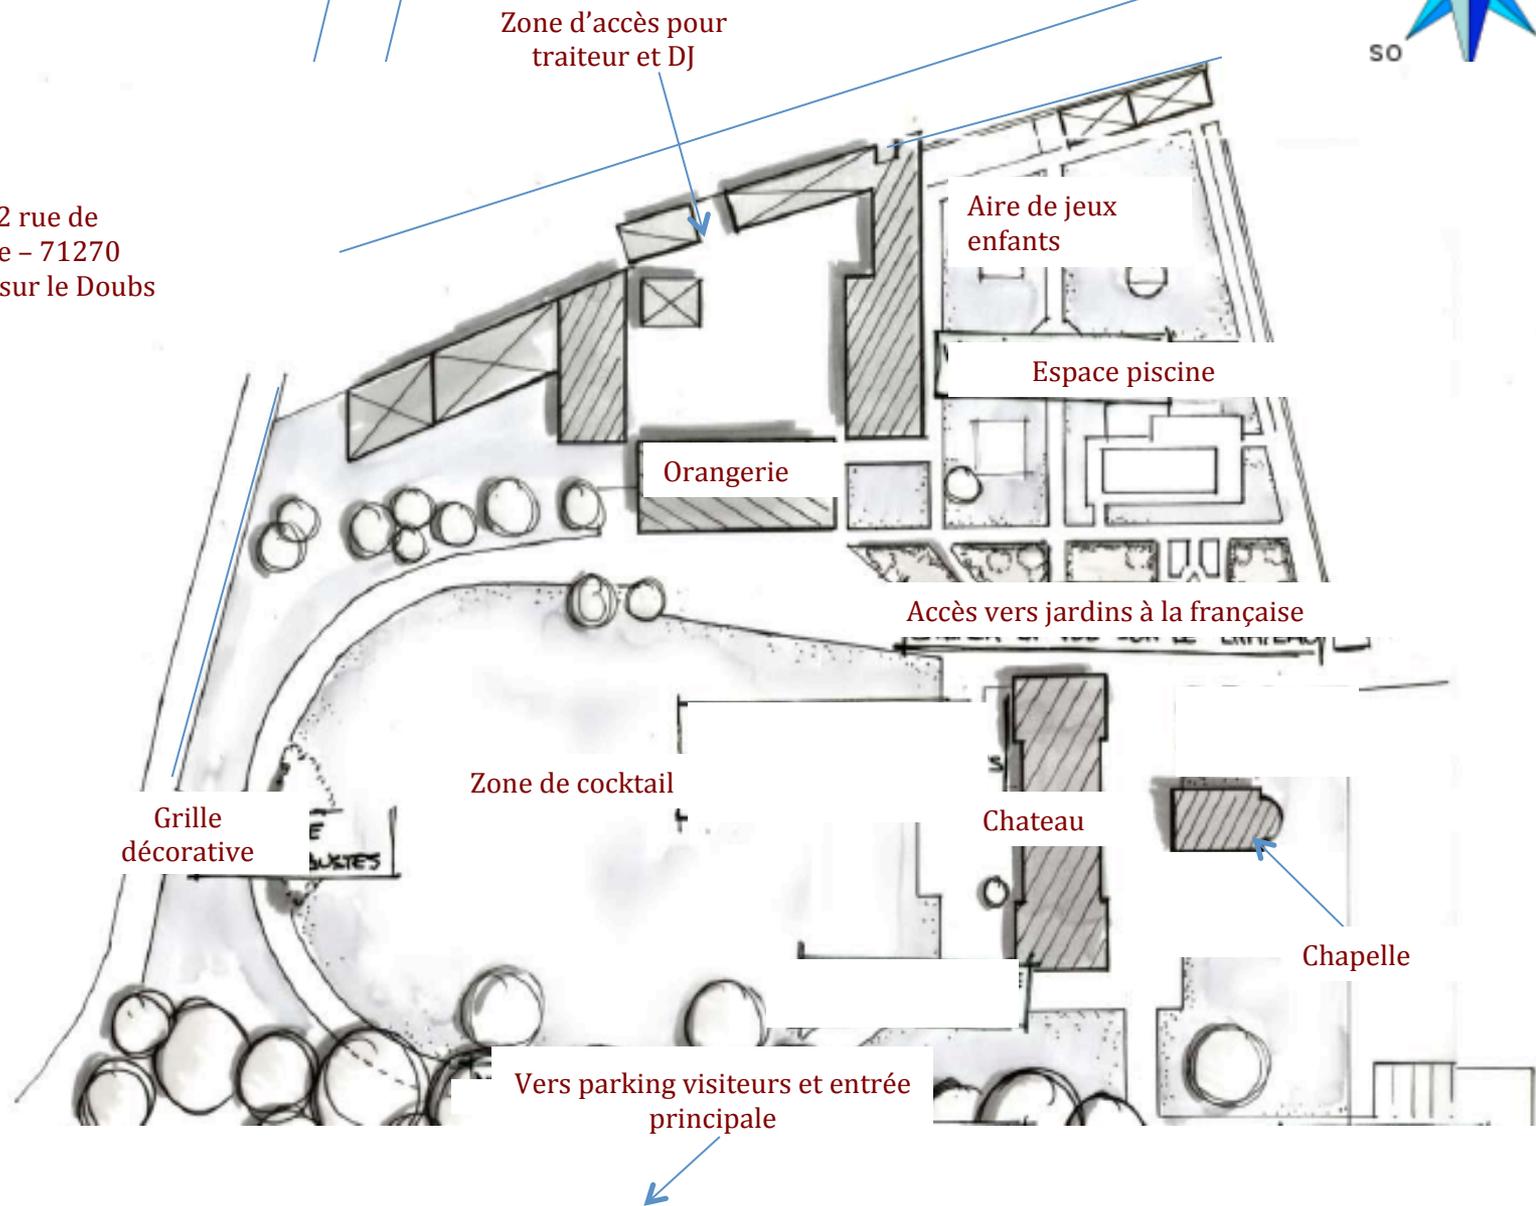

Zone d'accès pour  
traiteur et DJ

Aire de jeux  
enfants

Espace piscine

Orangerie

Accès vers jardins à la française

Zone de cocktail



Grille  
décorative

Chateau

Chapelle

Vers parking visiteurs et entrée  
principale

# ESPACES EXTÉRIERS

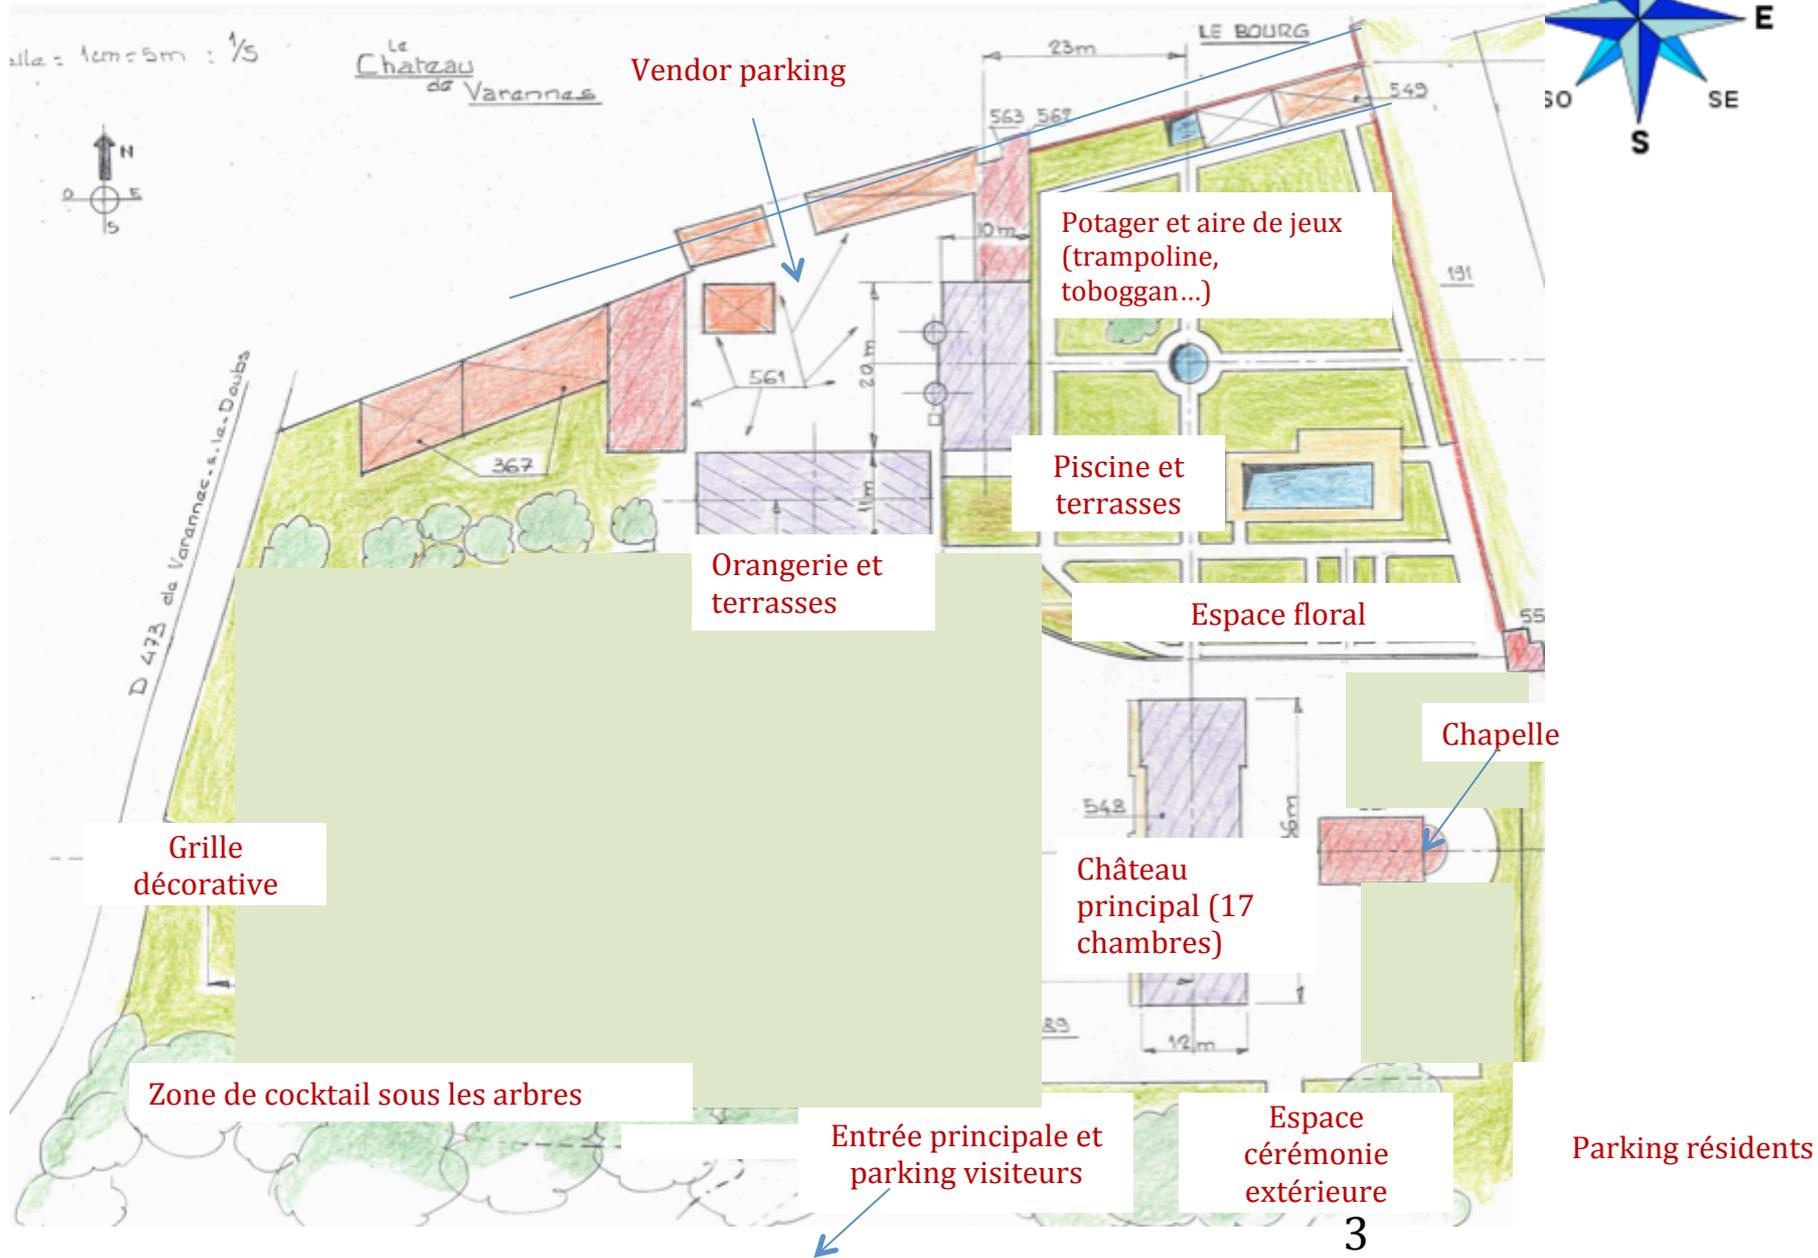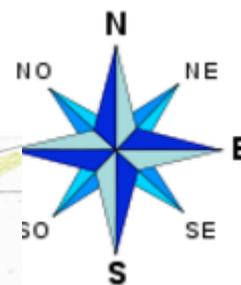


## VUE AÉRIENNE : CHÂTEAU, ORANGERIE ET JARDINS



# BÂTIMENT PRINCIPAL

CHATEAU de JARENNES

Ech. 1/1000

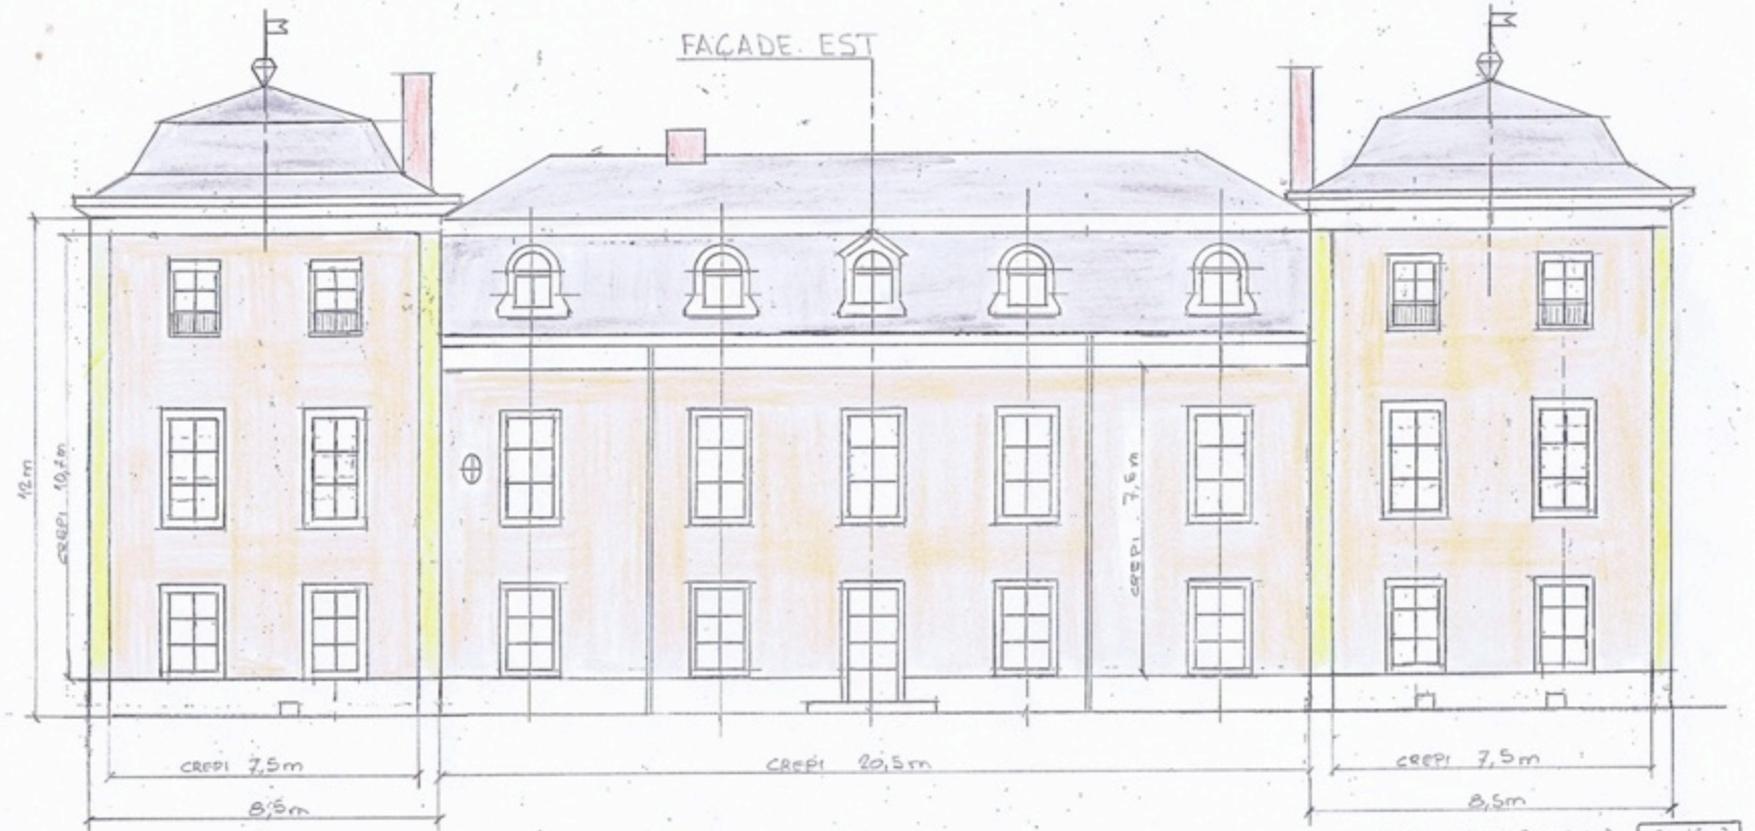

$$\text{CREPI } 10,7 \times 8,5 = 90,3 \text{ m}^2 - 15,7 \text{ m}^2 = \boxed{64,6 \text{ m}^2}$$

$$\begin{aligned} 2 \text{ FEUETRES} & - 2,8 \times 2 = 5,6 \text{ m}^2 \\ 2 \text{ " } & - 2,7 \times 2 = 5,4 \text{ m}^2 \\ 2 \text{ " } & - 2,25 \times 2 = 4,5 \text{ m}^2 \\ & \underline{15,5 \text{ m}^2} \end{aligned}$$

$$\text{CREA} - 20,5 \times 7,5 = 153,8 \text{ m}^2 - 29 \text{ m}^2 = \boxed{126,8 \text{ m}^2}$$

$$\begin{aligned} 1 \text{ PORTE} & \text{ --- } 3,7 \text{ m}^2 \\ 5 \text{ FEUETRES} & 2,9 \text{ m}^2 \times 5 = 14,5 \text{ m}^2 \\ 4 \text{ " } & 2,7 \text{ m}^2 \times 4 = 10,8 \text{ m}^2 \\ & \underline{29,0 \text{ m}^2} \end{aligned}$$

$$\text{CREPI} = 80,3 \text{ m}^2 - 15,7 \text{ m}^2 = \boxed{64,6 \text{ m}^2}$$

## VUE AÉRIENNE CÔTÉ CHAPELLE



## CÉRÉMONIES DANS LA CHAPELLE OU EN EXTÉRIEUR



## VUE AÉRIENNE DES JARDINS CÔTÉ PISCINE




## TERRASSES PISCINE



## FAÇADES VUES DEPUIS LA GRILLE



# L'ORANGERIE EST COMPOSÉE DE DEUX BUILDINGS

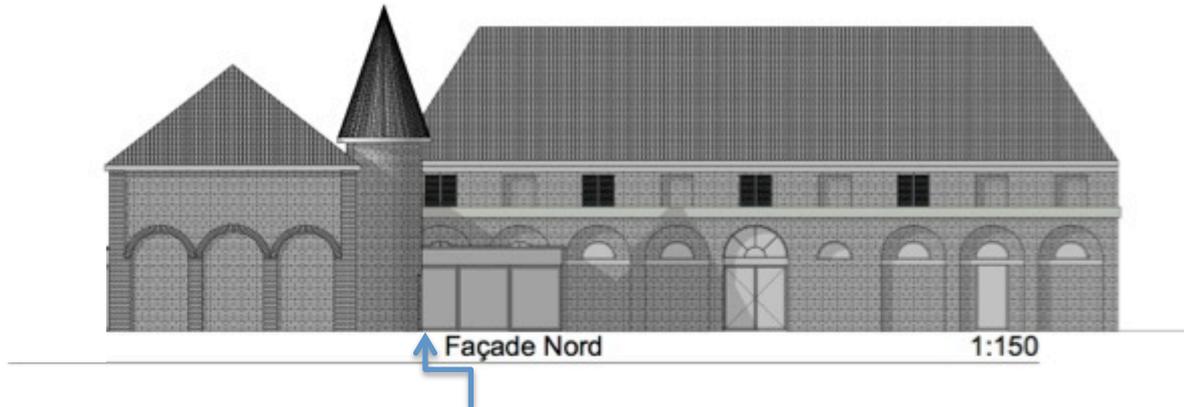


Façade Nord

1:150

*Couloir côté parking fournisseurs*

*Zones techniques :  
cuisines professionnelles,  
sanitaires, vestiaires*

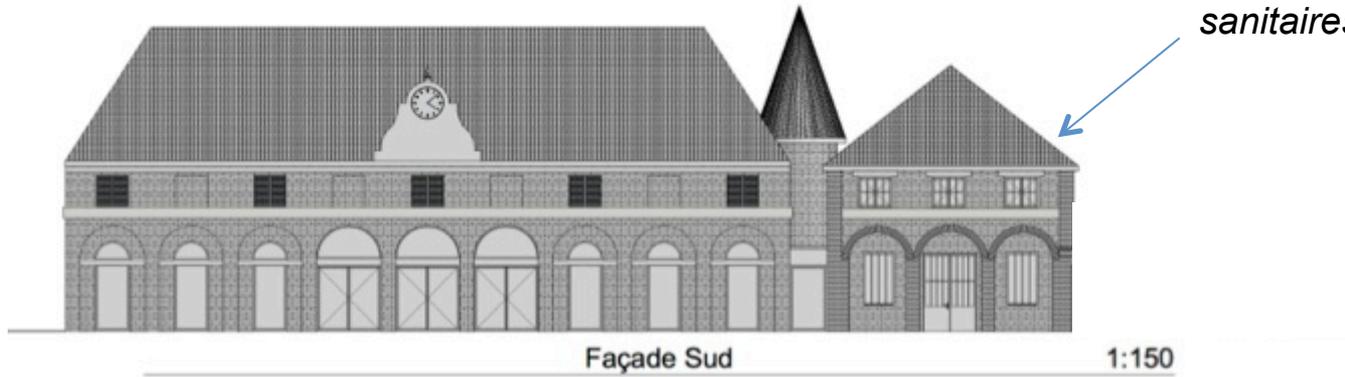

Façade Sud

1:150

*Salle de réception (portes-fenêtres côté horloge)*



## CUISINES PROFESSIONNELLES DANS L'ORANGERIE

- Capacité de préparer des repas pour plus de 200 invités
- Equipements professionnels haut de gamme : fours, fourneaux, hottes, plancha, friteuses
- Chambre froide, machines à glaçons




- Une autre cuisine est à disposition des résidents dans le bâtiment principal



## DIMENSIONS DES TERRASSE DE L'ORANGERIE

- Longueur : 27m le long du bâtiment et 21m d'un carré d'arbres à l'autres
- Width : 9m

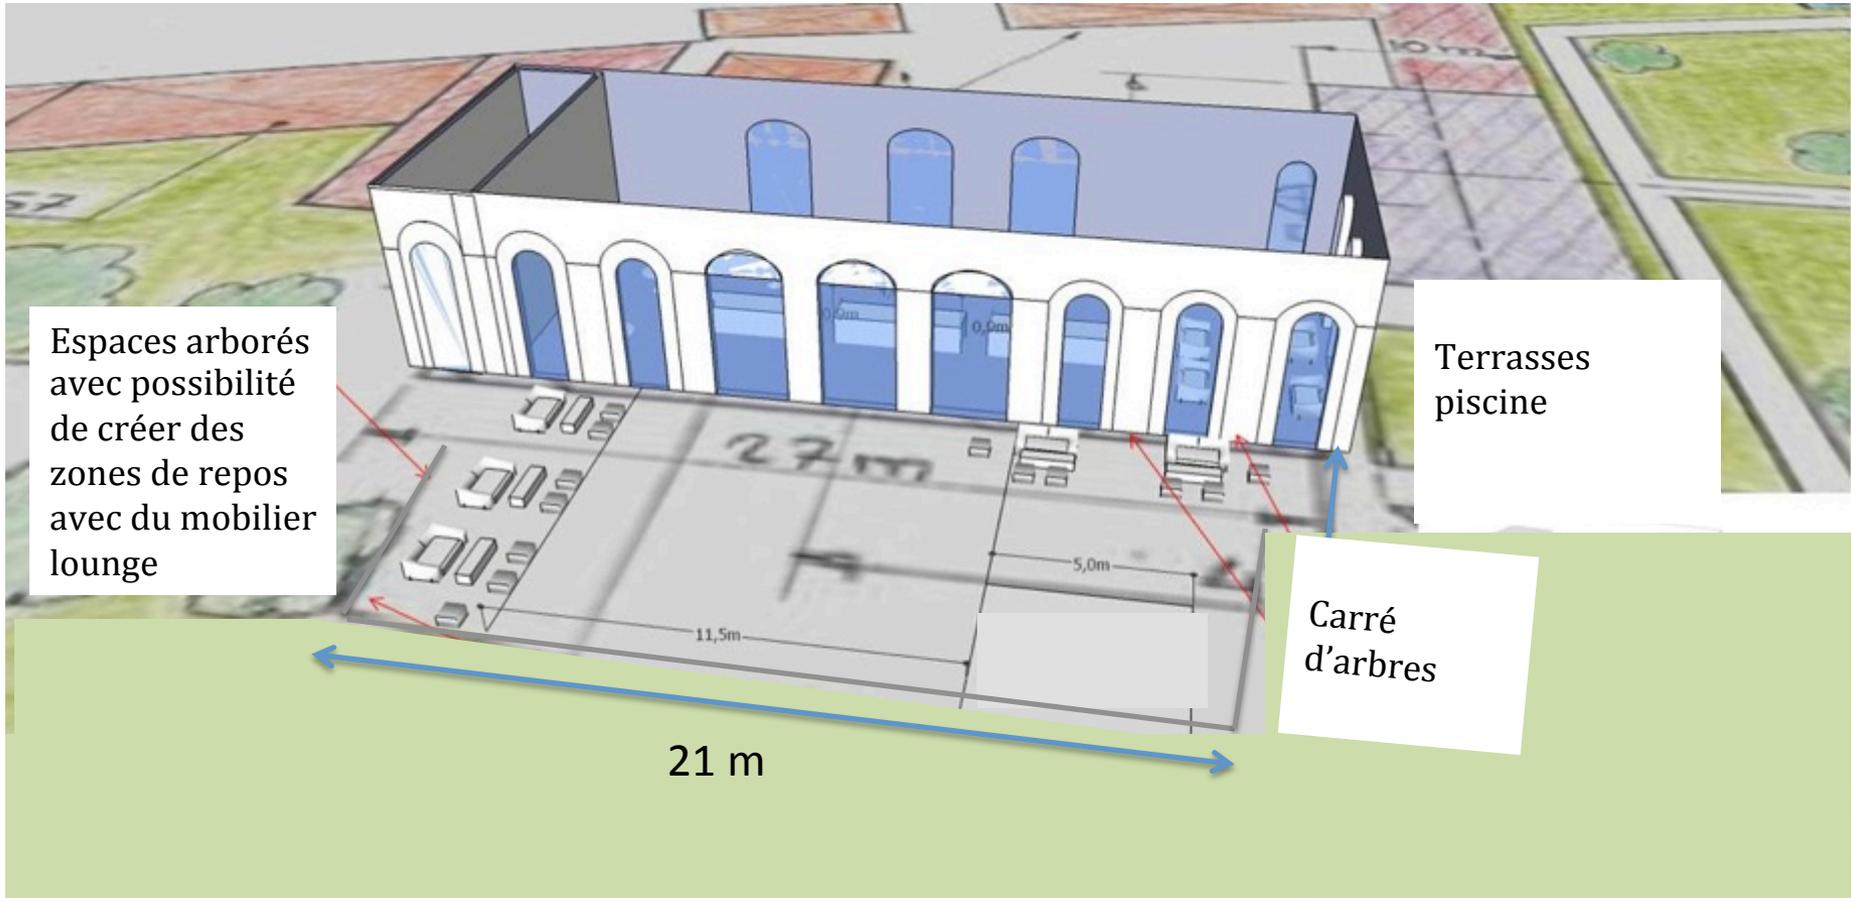


## COCKTAIL SUR LA TERRASSE DE L'ORANGERIE



## COCKTAIL SOUS LES ARBRES



## VUE AÉRIENNE DE L'ORANGERIE POUR UN COCKTAIL DÎNATOIRE

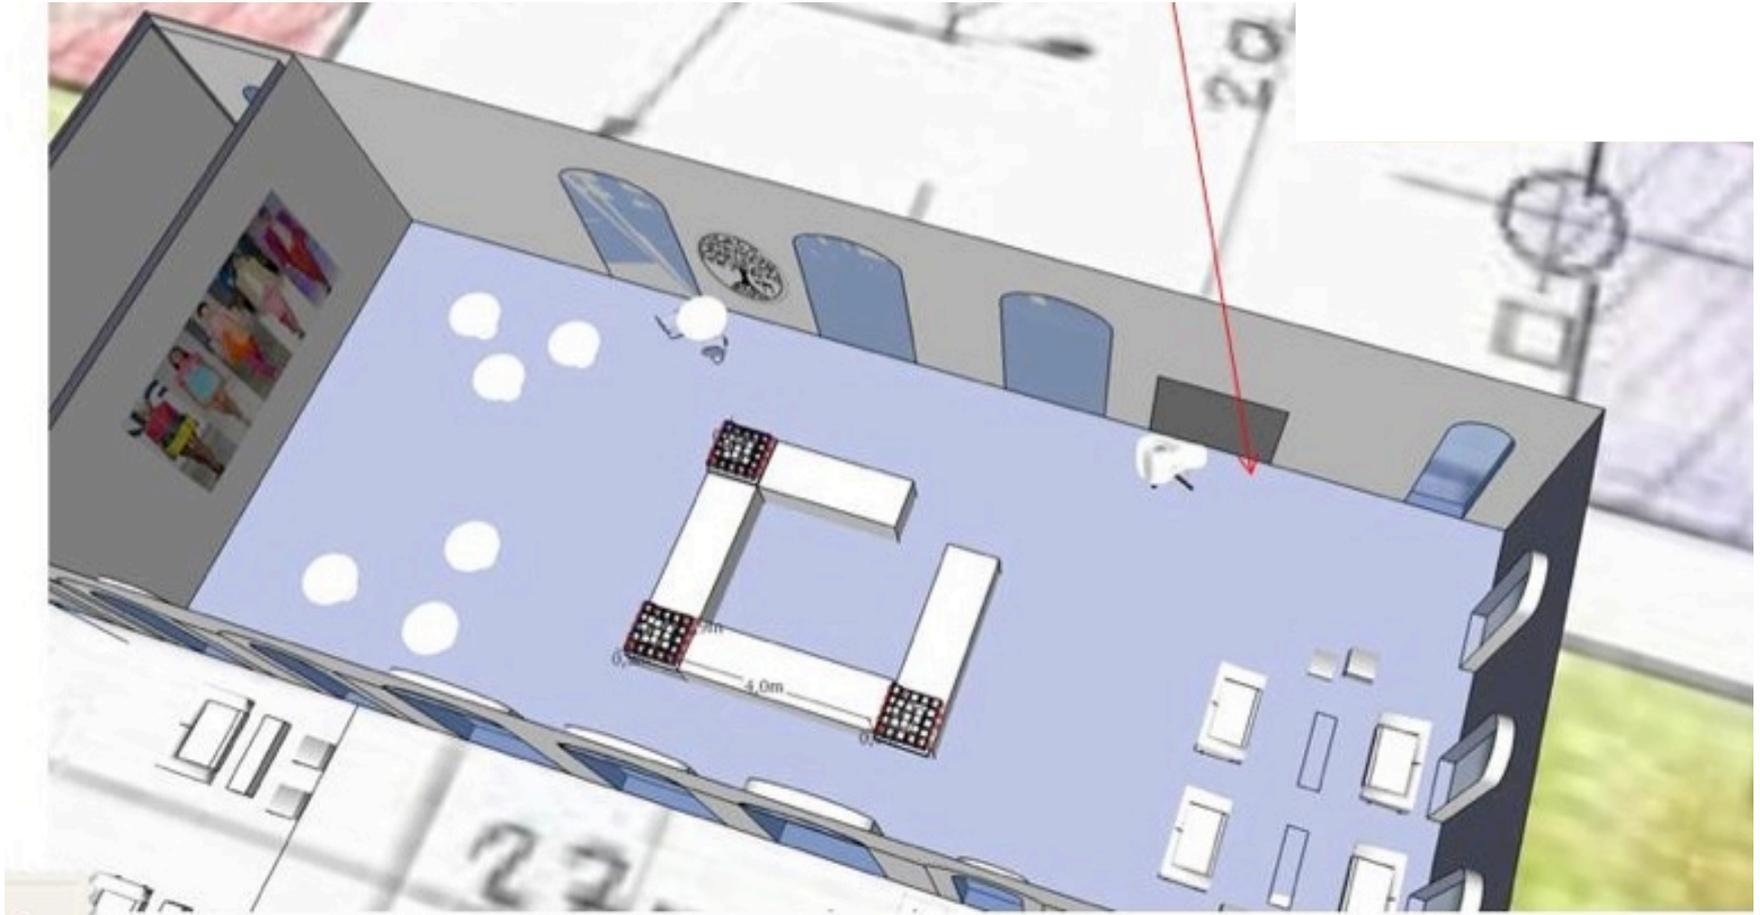

## ORANGERIE EN CONFIGURATION DÎNER ASSIS

- Vue depuis l'Est (côté piscine)
- Un video-projecteur au plafond permet de projeter sur le mur Ouest



## DÎNER ASSIS DANS L' ORANGERIE



## ECLAIRAGES NOCTURNES




## CLOISON MOBILE DE SÉPARATION DES ESPACES ET MOBILIER LOUNGE



## SOIRÉE DANSANTE



- L'équipement sono et lumières est apporté par le dj
- Video-projecteur au plafond pour plus de confort

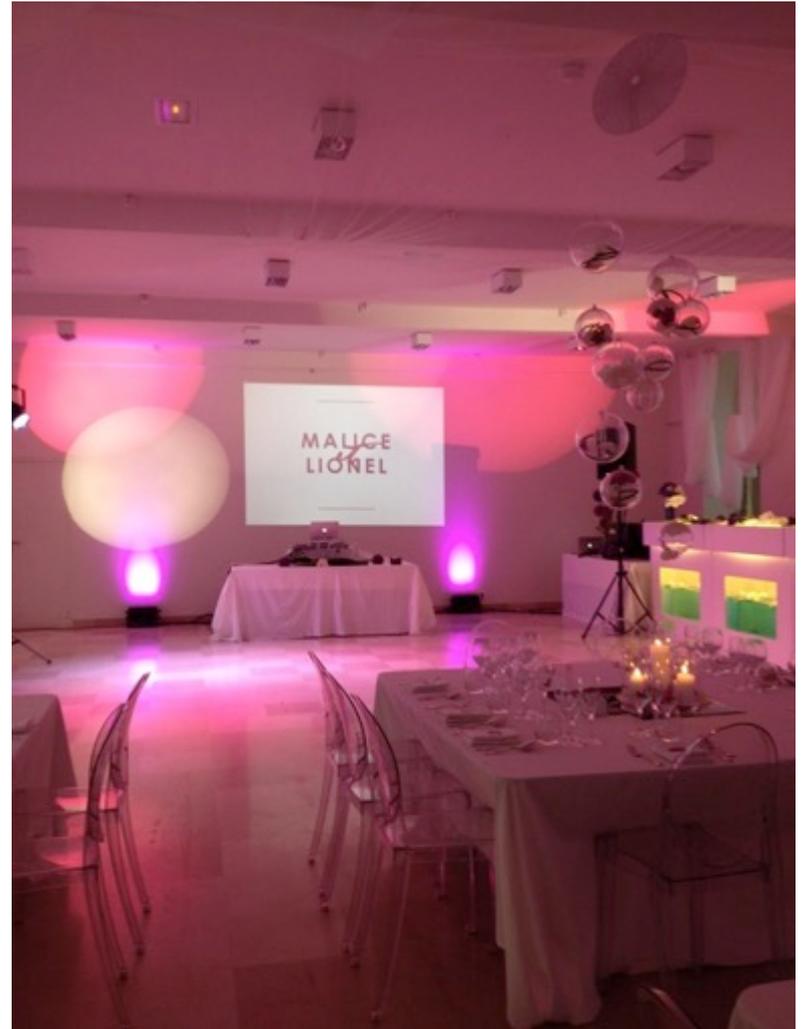

## EXTÉRIEUR DE L'ORANGERIE DE NUIT



## RÉCEPTIONS 100% EN EXTÉRIEUR



## IDÉES POUR DES SHOOTINGS PHOTO PRÈS DU CHATEAU

- Vignobles, rivière, champs de lavande et de tournesols, villages historiques typiques de la côte bourguignonne

